



บริษัท ท่อปูนบางปลาเกด จำกัด

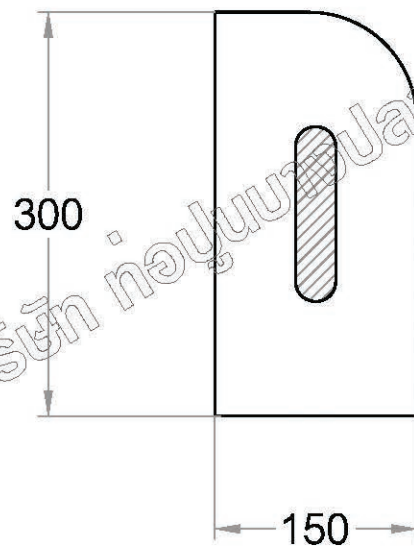

CROSS SECTION

บริษัท ท่อปูนบางปลาเกด จำกัด

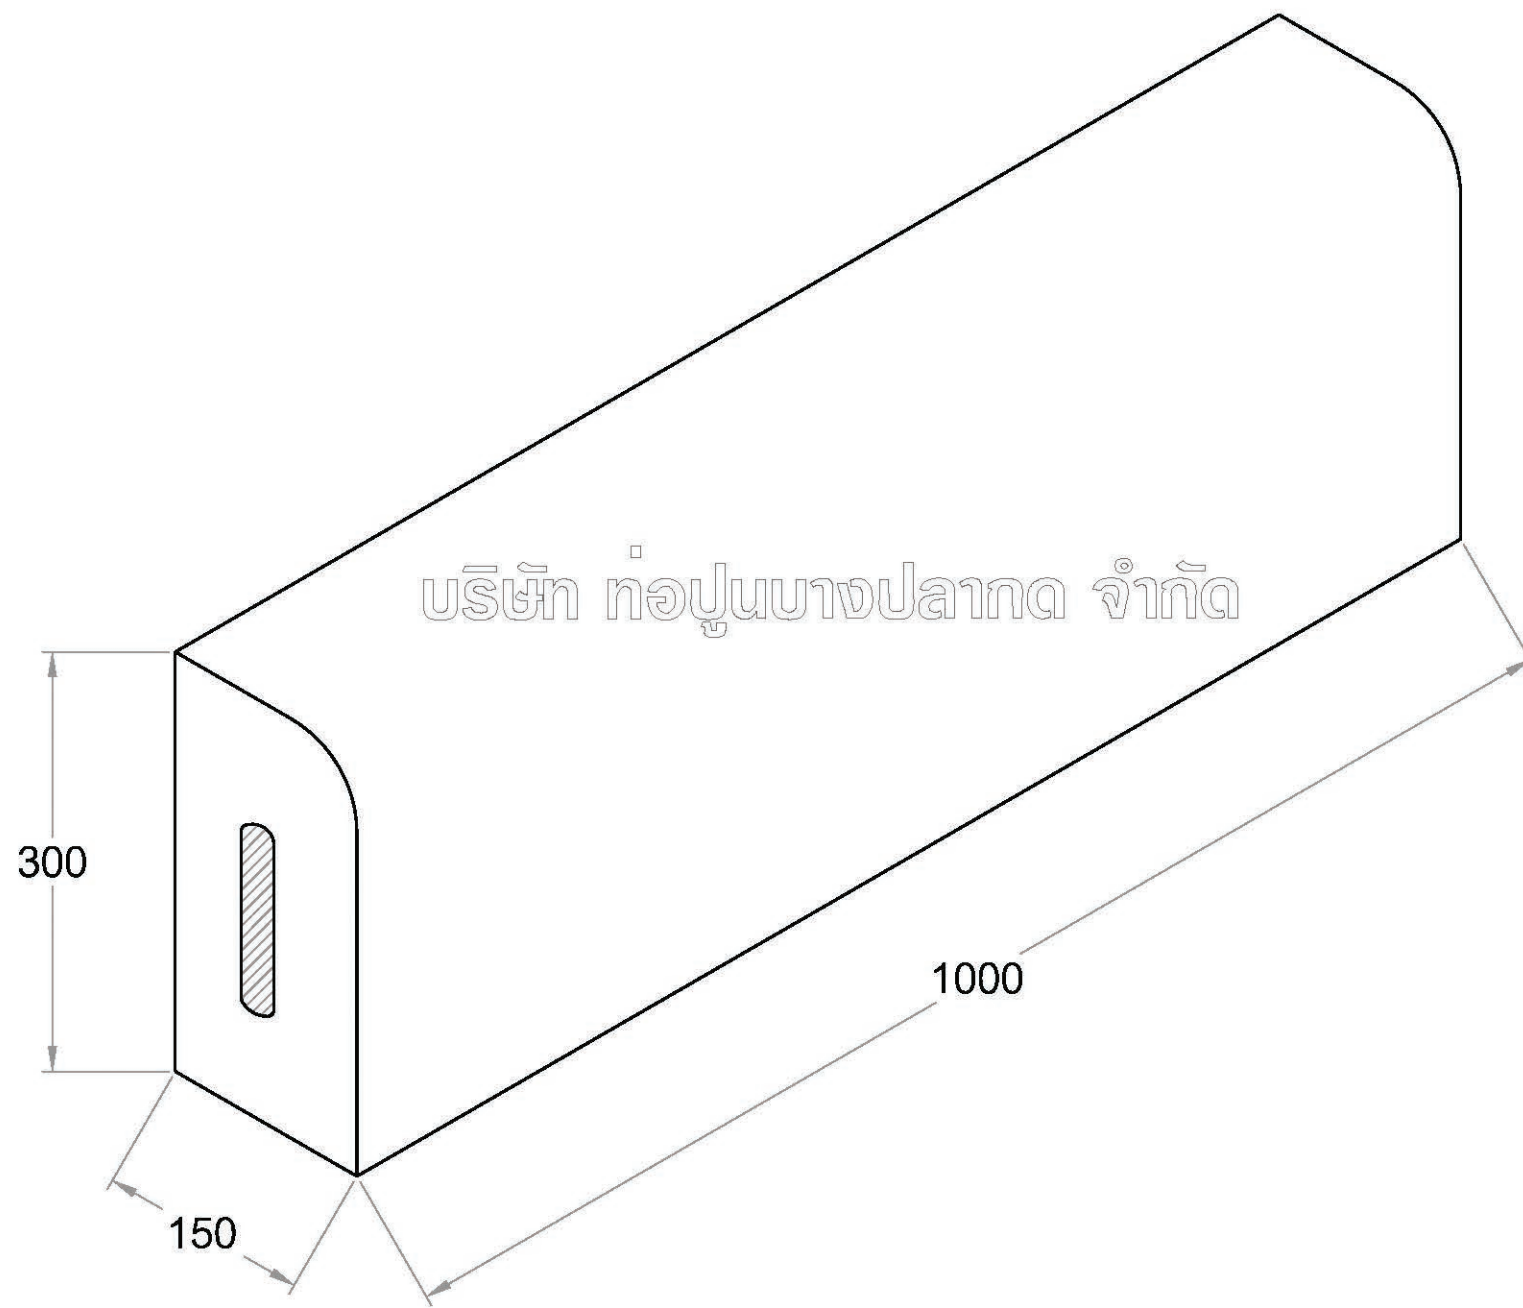

ISO METRIC

UNIT:MM.



BPK PRECAST CONCRETE

BANGPLAKHOD CONCRETE PIPES CO.,LTD.  
 บริษัท ท่อปูนบางปลาเกด จำกัด  
 96 ม.11 ถ.สุขสวัสดิ์ ต.ในคลองบางปลากด อ.พระสมุทรเจดีย์ จ.สมุทรปราการ 10290  
 Tel. 02-8156346-7 Fax. 02-4258224  
 WWW.BPKCONCRETE.COM

PROJECT :

CLIENT :

DATE :

TITLE : PRECAST CONCRETE KERB STONE  
 ขอบคันหิน คอนกรีตสำเร็จรูปทรงมน

KERB : K 150x300x1000