


CROSS SECTION

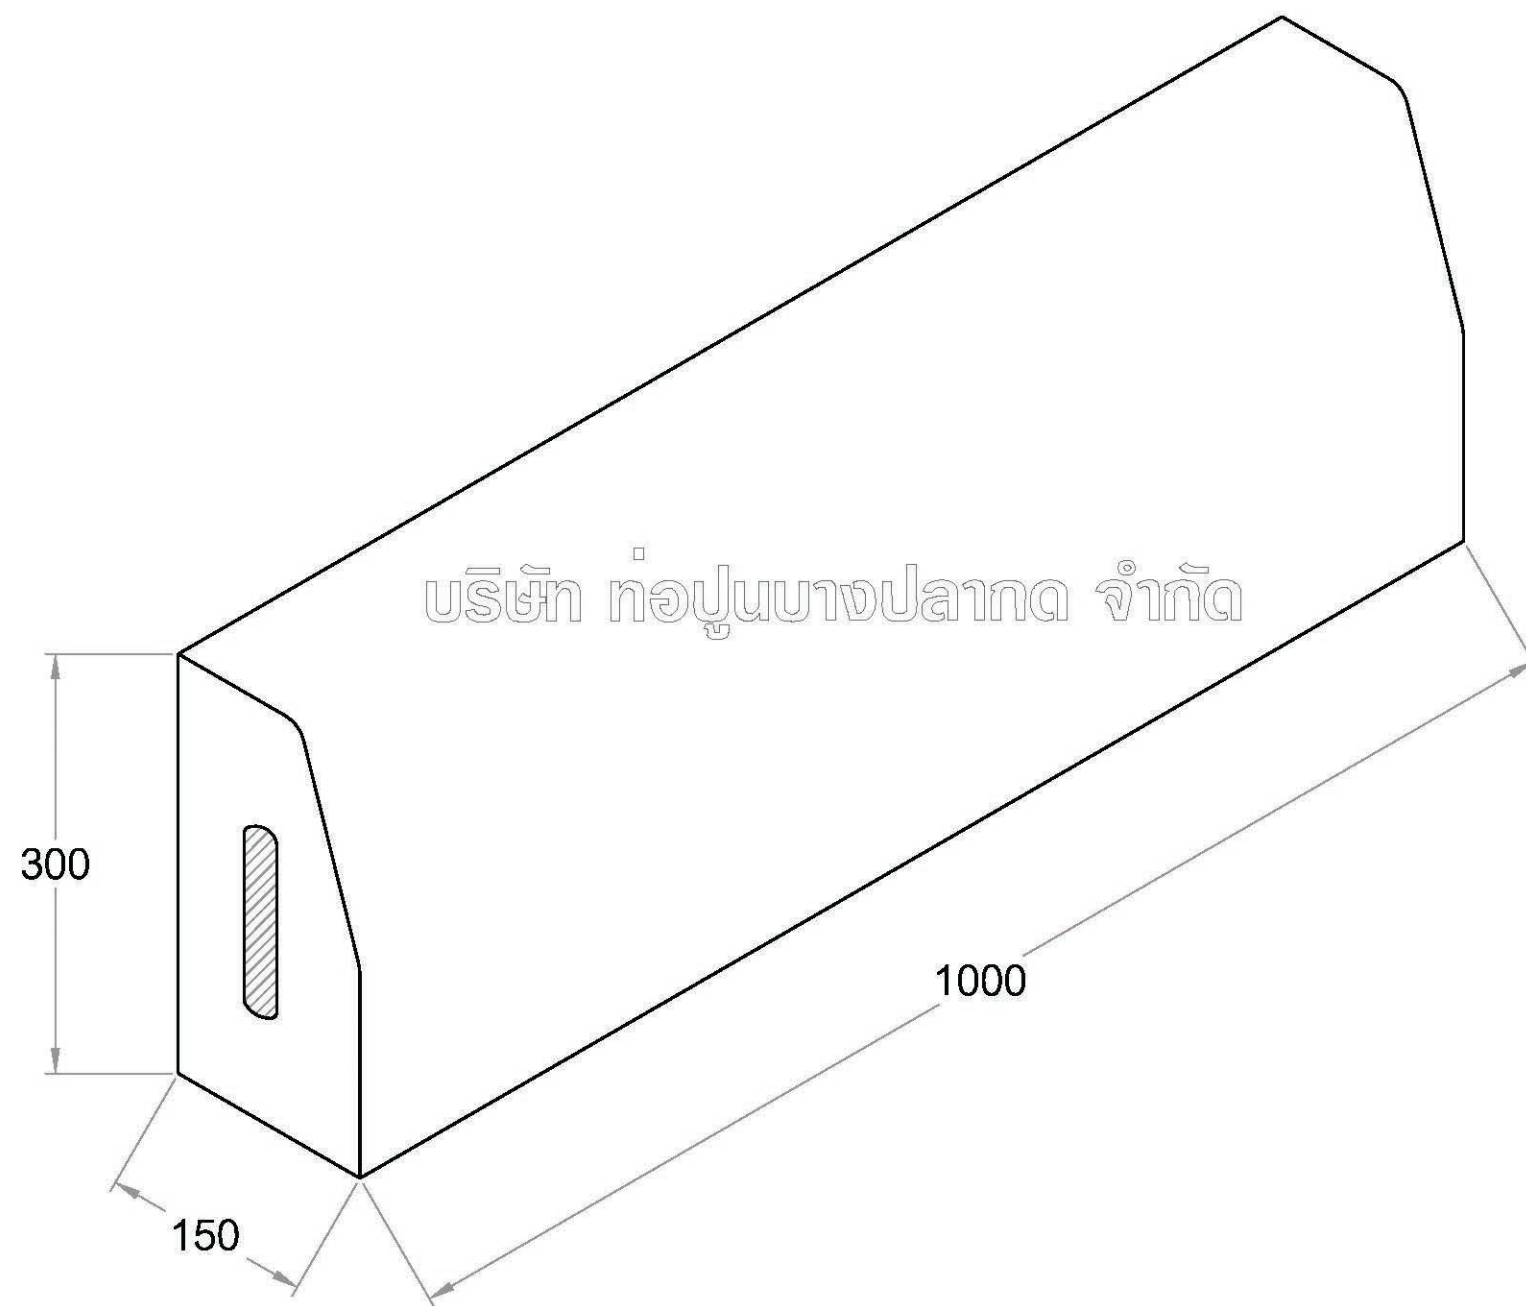

ISO METRIC

UNIT:MM.



BPK PRECAST CONCRETE

BANGPLAKHOD CONCRETE PIPES CO.,LTD.

บริษัท ท่อปูนบางปลาเกด จำกัด

96 ม.11 ถ.สุราษฎร์ธานี ในคลองบางปลาเกด อ.พระสมุทรเจดีย์ จ.สมุทรปราการ 10290

Tel. 02-8156346-7 Fax. 02-4258224

WWW.BPKCONCRETE.COM

PROJECT :

CLIENT :

DATE :

TITLE :

PRECAST CONCRETE KERB STONE

ขอบคันหิน คอนกรีตสำเร็จรูปทรงเหลี่ยม

KERB :

KS 150x300x1000